



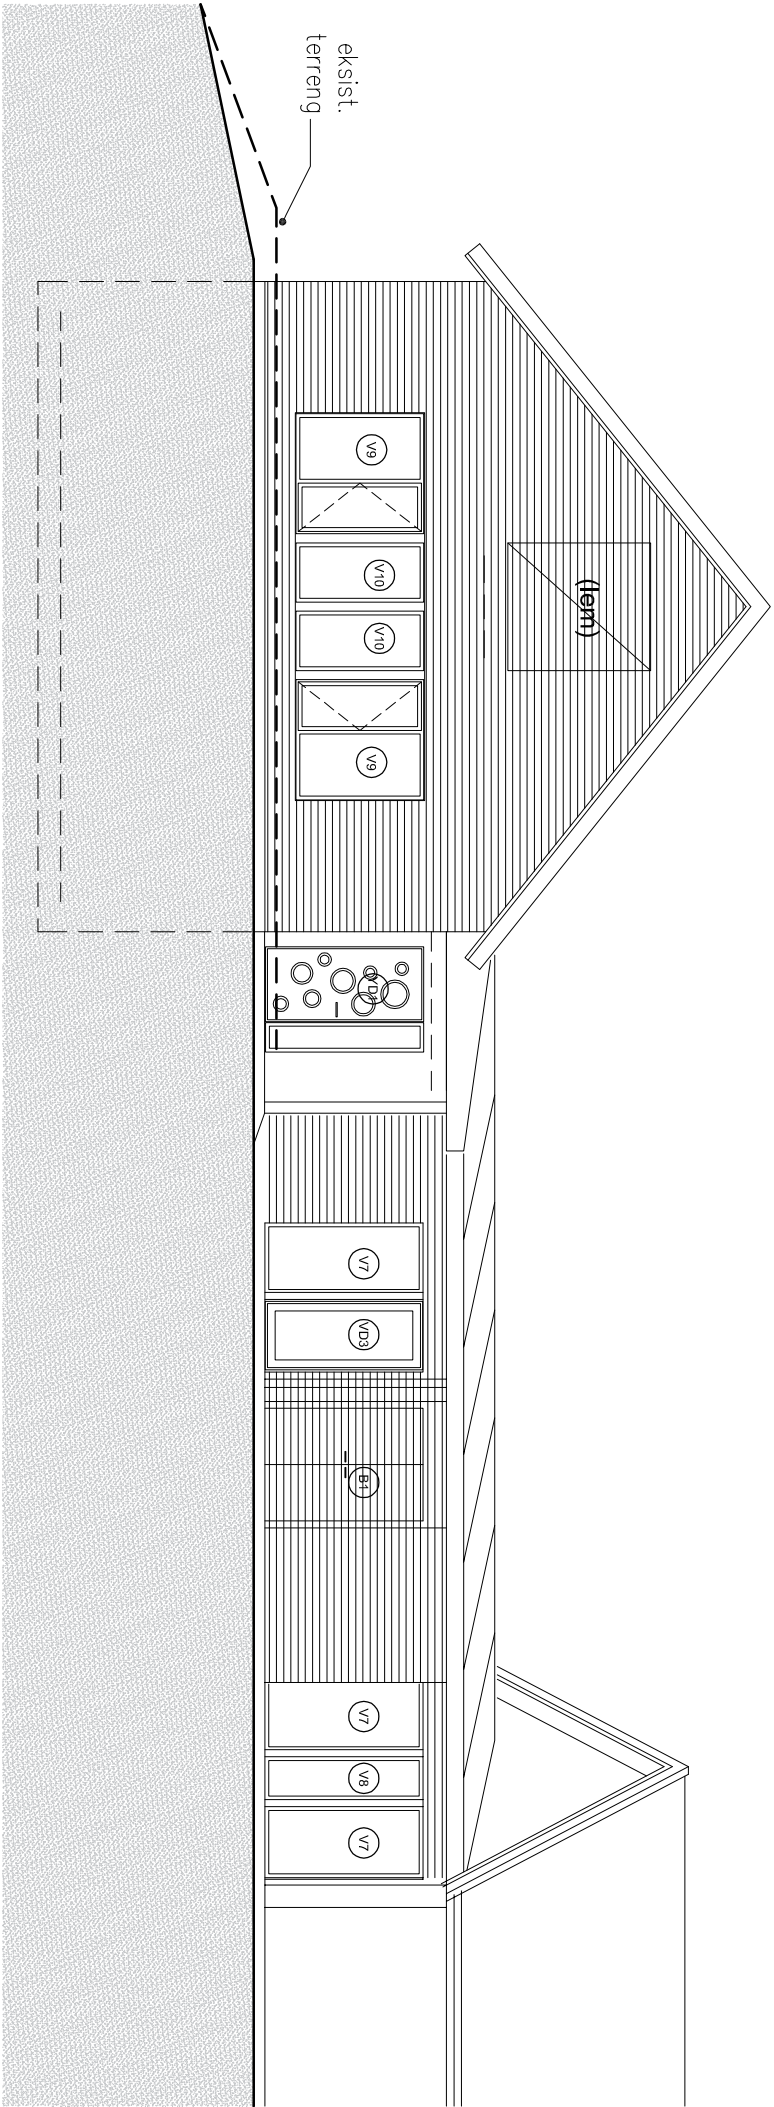

fasade mot sør øst

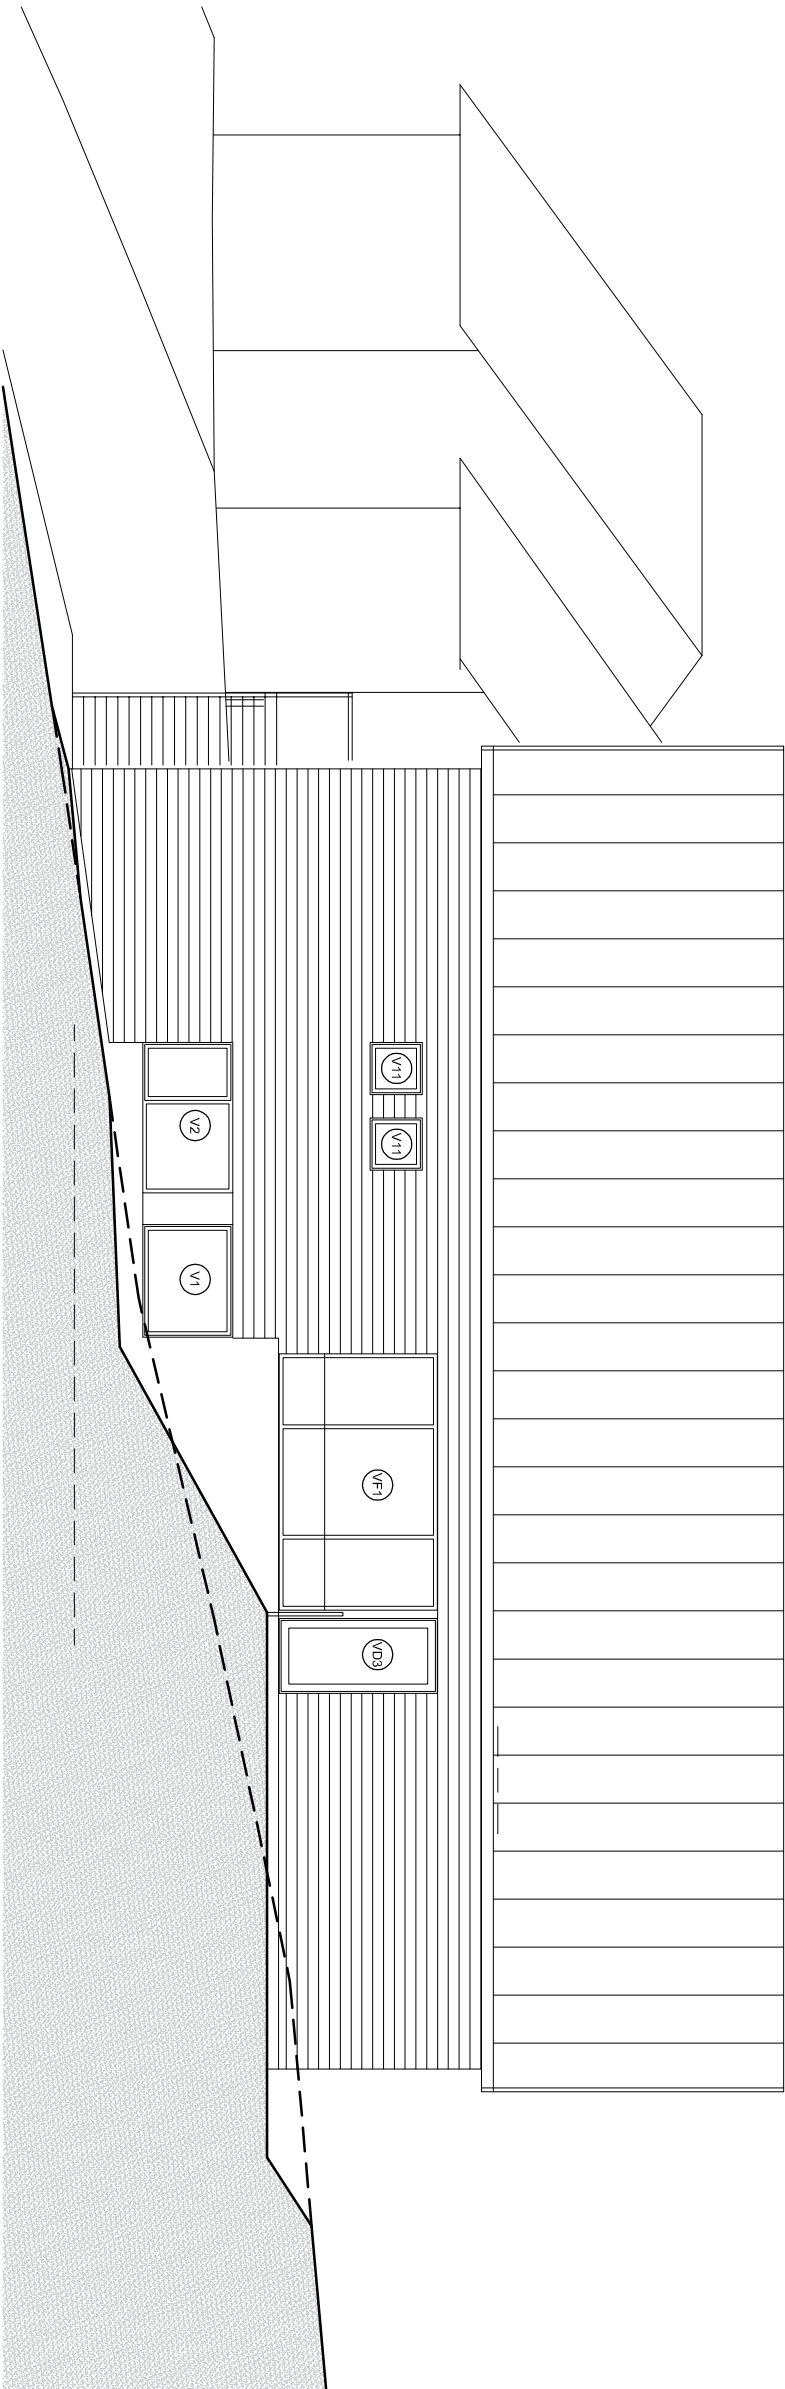

fasade mot sør vest

826 NÆRSNES KYSTBARNEHAGE - Tilbygg		Dato	08.02.15	Sign	EHN
Sokkabekkveien 1, 3478 Nærsnes, gnr/bnr: 43/438		Mål	1:100 @ A3	Kontr	BS
Fasade mot sør øst og sør vest	ANB	Tegn nr.	A300	Rev	-
boliger - hytter - tilbygg					
landsbyarkitektene as					
Tveterveien 51 1344 Haslum			telefon: 67 53 10 20 e-post: info@landsbyarkitektene.no		