



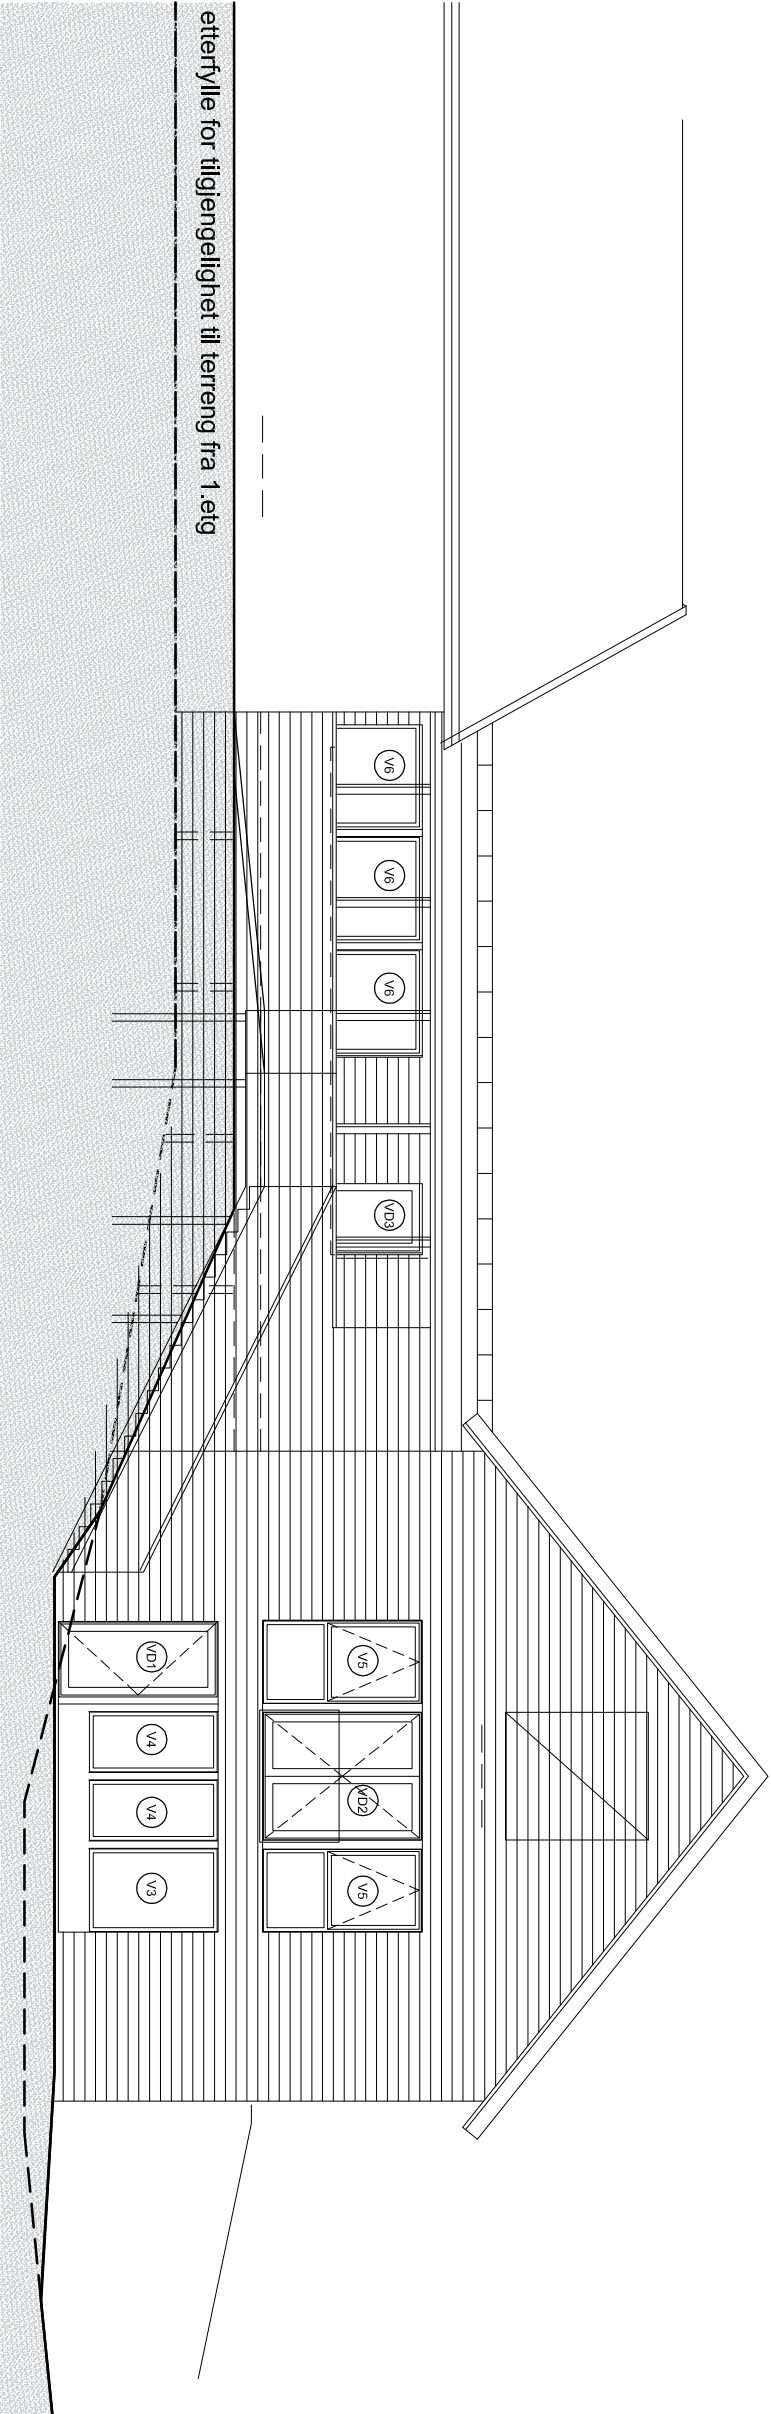

fasade mot nord vest

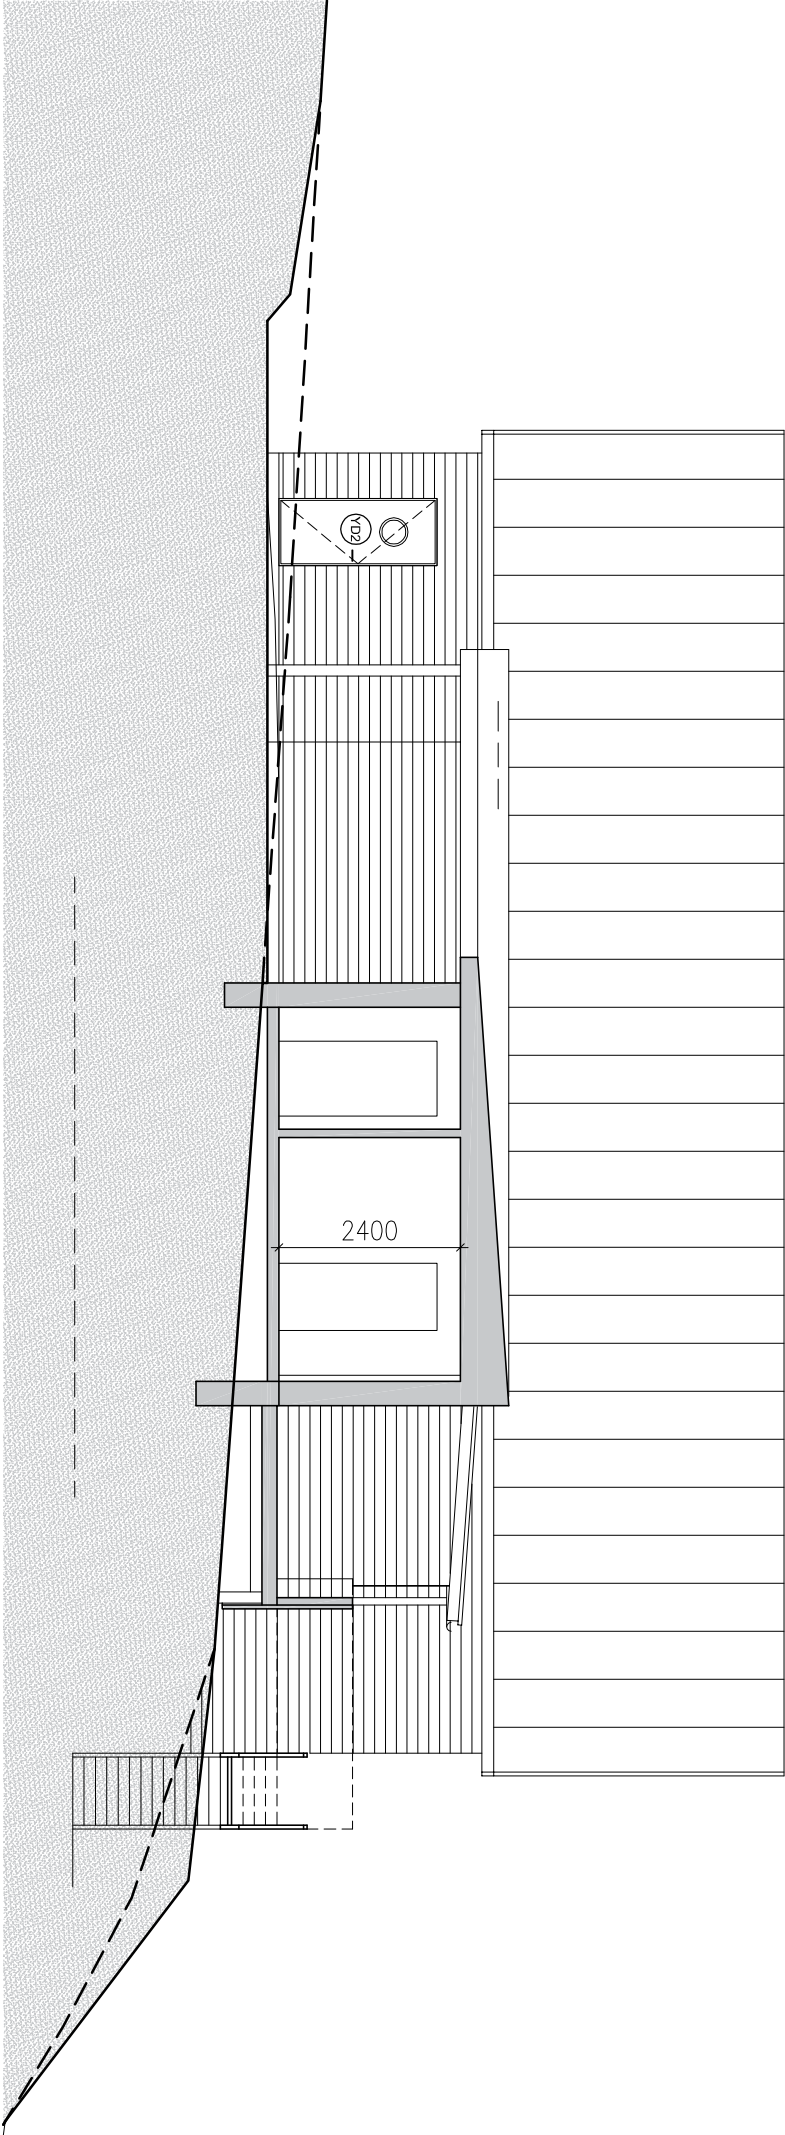

snitt / fasade mot nord øst

826 NÆRSNES KYSTBARNEHAGE - Tilbygg		Dato	24.02.15	Sign	KO
Sokkabekkveien 1, 3478 Nærsnes, gnr/bnr: 43/438		Mål	1:100 @ A3	Kontr	BS
Fasade mot nord vest og nord øst		ANB	Tegn nr. A310	Rev	-
boliger - hytter - tilbygg					
landsbyarkitektene as			Tveterveien 51 telefon: 67 53 10 20		
			1344 Haslum e-post: info@landsbyarkitektene.no		